



АДМИНИСТРАЦИЯ КУРСКОЙ ОБЛАСТИ

КОМИТЕТ ПО ОХРАНЕ ОБЪЕКТОВ КУЛЬТУРНОГО НАСЛЕДИЯ КУРСКОЙ ОБЛАСТИ

П Р И К А З

от 15.04.2021

№ 011-08/112

г. Курск

**Об утверждении границ и режима использования территории
объекта культурного наследия регионального значения
«Хирургическое отделение земской больницы», 1908 г.,
расположенного по адресу:
Курская область, г. Курск, ул. Садовая, 42**

В соответствии с Федеральным законом от 25 июня 2002 г. № 73-ФЗ «Об объектах культурного наследия (памятниках истории и культуры) народов Российской Федерации», Законом Курской области от 29 декабря 2005 г. № 120-ЗКО «Об объектах культурного наследия Курской области», пунктом 3.10 Положения о комитете по охране объектов культурного наследия Курской области, утвержденного постановлением Губернатора Курской области от 15.09.2020 № 274-пг, ПРИКАЗЫВАЮ:

1. Утвердить:

границы территории объекта культурного наследия регионального значения «Хирургическое отделение земской больницы», 1908 г., расположенного по адресу: Курская область, г. Курск, ул. Садовая, 42, согласно приложению № 1 к настоящему приказу;

режим использования территории объекта культурного наследия регионального значения «Хирургическое отделение земской больницы», 1908 г., расположенного по адресу: Курская область, г. Курск, ул. Садовая, 42, согласно приложению № 2 к настоящему приказу.

2. Контроль за исполнением настоящего приказа возложить на заместителя начальника отдела государственного надзора комитета по охране объектов культурного наследия Курской области М.Н. Мерзликину.

Председатель комитета


И.А. Мусьял

Приложение № 1
к приказу комитета по охране
объектов культурного наследия
Курской области
от 15.04.2021 № 01-08/112

**Границы территории объекта культурного наследия регионального
значения «Хирургическое отделение земской больницы», 1908 г.,
расположенного по адресу:
Курская область, г. Курск, ул. Садовая, 42**

Прохождение границы		Описание прохождения границы
от точки	до точки	
1	2	3
1	10	На восток через точку 2,3,4,5,6,7,8,9 – 55,66 м;
10	11	На юг – 71,42 м;
11	14	На запад через точки 12,13 - 56,68 м;
14	1	На север через точку 15 в исходную точку – 82,84 м.

Карта (схема) границ территории объекта культурного наследия
регионального значения «Хирургическое отделение земской
больницы», 1908 г., расположенного по адресу:
Курская область, г. Курск, ул. Садовая, 42

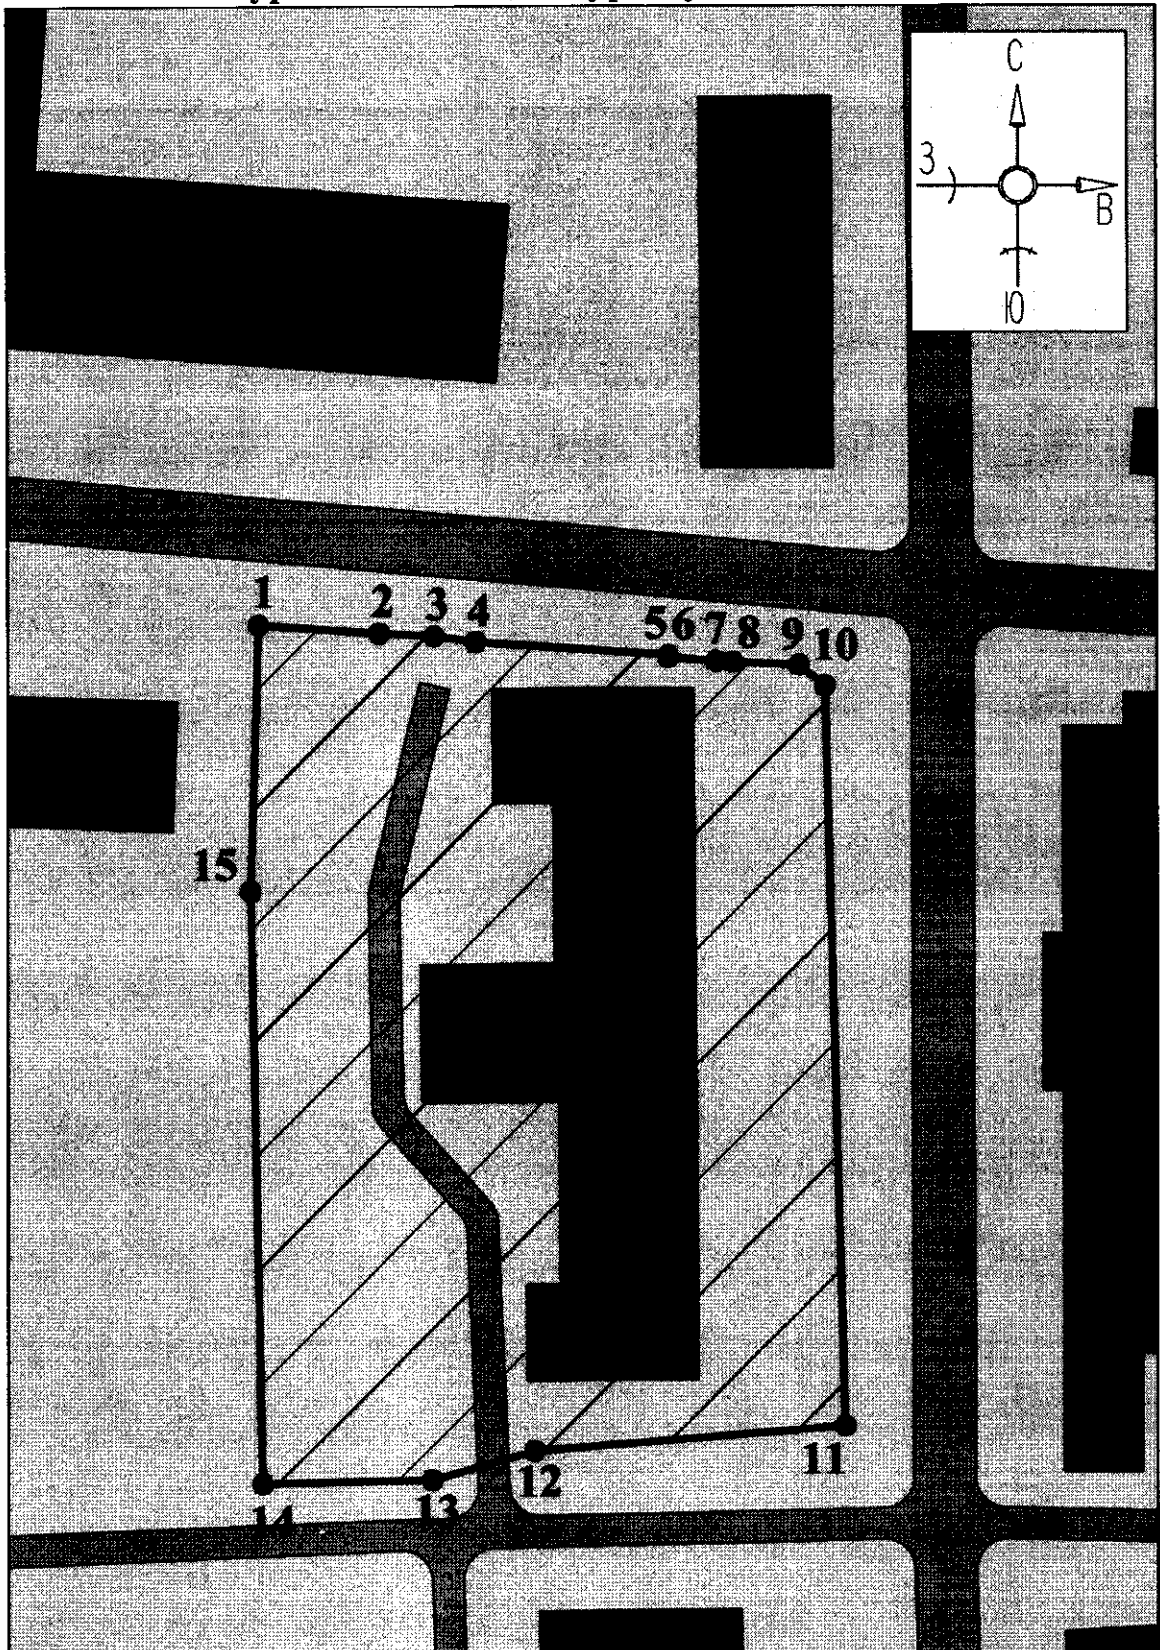


Масштаб 1:250

Используемые условные знаки и обозначения:



- объект культурного наследия регионального значения «Хирургическое отделение земской больницы», 1908 г.

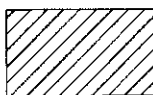

- границы территории объекта культурного наследия регионального значения «Хирургическое отделение земской больницы», 1908 г.



- обозначение характерной (поворотной) точки

Приложение к границам территории
 объекта культурного наследия
 регионального значения «Хирургическое
 отделение земской больницы», 1908 г.,
 расположенного по адресу:
 Курская область, г. Курск, ул. Садовая, 42

**Координаты характерных (поворотных) точек к карте (схеме) границ
 территории объекта культурного наследия регионального значения
 «Хирургическое отделение земской больницы», 1908 г.,
 расположенного по адресу:
 Курская область, г. Курск, ул. Садовая, 42**

Сведения о местоположении границ объекта			
Координаты характерных (поворотных) точек в системе координат МСК-46			
Метод определения координат - геодезический			
Средняя квадратическая погрешность положения характерной точки (Mt), м = 0,10			
Сведения о характерных точках границ объекта			
Обозначение характерных точек границ	Координаты, м		Описание закрепления точки
	X	Y	
1	422084,91	1298510,22	-
2	422084,09	1298521,83	-
3	422083,83	1298527,13	-
4	422083,26	1298531,14	-
5	422081,99	1298549,75	-
6	422081,79	1298549,75	-
7	422081,42	1298554,35	-
8	422081,33	1298555,95	-
9	422081,08	1298562,35	-
10	422079,10	1298564,87	-
11	422007,71	1298566,77	-
12	422005,19	1298536,79	-
13	422002,42	1298526,91	-
14	422002,09	1298510,58	-
15	422059,30	1298509,41	-
1	422084,91	1298510,22	-

Приложение № 2
к приказу комитета по охране
объектов культурного наследия
Курской области
от 19.04.2021 № 021-08/112

Режим
использования территории объекта культурного наследия
регионального значения «Хирургическое отделение земской
больницы», 1908 г., расположенного по адресу:
Курская область, г. Курск, ул. Садовая, 42

На территории Объекта разрешается:

- проведение работ по сохранению объекта культурного наследия;
- прокладка, ремонт, реконструкция подземных инженерных коммуникаций, необходимых для функционирования объекта культурного наследия с последующей рекультивацией нарушенных участков;
- ремонт и реконструкция дорог, проездов, не нарушающих целостность объекта культурного наследия и не создающих угрозы его повреждения, разрушения или уничтожения;
- проведение работ по обеспечению функционирования объекта культурного наследия и поддержанию его инфраструктуры, не нарушающих целостности его территории;
- проведение земляных, землеустроительных, хозяйственных мероприятий и работ в целях создания условий для современного использования объекта культурного наследия без нарушения параметров и особенностей, и не создающих угрозы повреждения, разрушения или уничтожения объекта культурного наследия;
- проведение работ по выявлению и изучению объектов археологического наследия, располагающихся на территории объекта культурного наследия;
- обеспечение мер пожарной безопасности;
- обеспечение мер экологической безопасности.

На территории Объекта запрещается:

- строительство объектов капитального строительства;
- любая хозяйственная деятельность, которая может привести к разрушению объекта культурного наследия, нарушению его физической сохранности, а также искажению внешнего облика, элементов, изменению характерных взаимосвязей с окружением и условий восприятия объектов культурного наследия;

изменение исторической планировочной структуры, благоустройство, связанное с изменением исторического облика объекта культурного наследия;

проведение работ, изменяющих уровень грунтовых вод, нарушающих гидрологический режим;

размещение любых рекламных конструкций на территории объекта культурного наследия;

установка на фасадах, крышах объекта культурного наследия и его элементов средств технического обеспечения, в том числе кондиционеров, телеантенн, тарелок спутниковой связи и других средств технического обеспечения;

прокладка наземных инженерных коммуникаций, в том числе воздушных линий электропередач, кроме временных, необходимых для проведения ремонтно-реставрационных работ;

динамическое воздействие, создающее разрушающие вибрационные нагрузки;

складирование материалов (конструкций) и строительного мусора;

складирование твердых бытовых отходов.