



АДМИНИСТРАЦИЯ КУРСКОЙ ОБЛАСТИ

КОМИТЕТ ПО ОХРАНЕ ОБЪЕКТОВ КУЛЬТУРНОГО НАСЛЕДИЯ КУРСКОЙ ОБЛАСТИ

П Р И К А З

от 05.08.2021

№ 01.1-08/301

г. Курск

**Об утверждении границ и режима использования территории
объекта культурного наследия регионального значения**

**«Дом культуры железнодорожников», 1950 г.,
расположенного по адресу:**

Курская область, город Курск, проезд Театральный, дом 1

В соответствии с Федеральным законом от 25 июня 2002 г. № 73-ФЗ «Об объектах культурного наследия (памятниках истории и культуры) народов Российской Федерации», Законом Курской области от 29 декабря 2005 г. № 120-ЗКО «Об объектах культурного наследия Курской области», пунктом 3.10 Положения о комитете по охране объектов культурного наследия Курской области, утвержденного постановлением Губернатора Курской области от 15.09.2020 № 274-пг, ПРИКАЗЫВАЮ:

1. Утвердить:

границы территории объекта культурного наследия регионального значения «Дом культуры железнодорожников», 1950 г., расположенного по адресу: Курская область, город Курск, проезд Театральный, дом 1, согласно приложению № 1 к настоящему приказу;

режим использования территории объекта культурного наследия регионального значения «Дом культуры железнодорожников», 1950 г., расположенного по адресу: Курская область, город Курск, проезд Театральный, дом 1, согласно приложению № 2 к настоящему приказу.

2. Контроль за исполнением настоящего приказа возложить на начальника отдела разрешительной документации и учета объектов культурного наследия комитета по охране объектов культурного наследия Курской области А.И. Куткову.

Председатель комитета

И.А. Мусьял


Приложение № 1
к приказу комитета по охране
объектов культурного наследия
Курской области
от 05.08.2021 № 011-02/304

**Границы территории объекта культурного наследия регионального
значения «Дом культуры железнодорожников», 1950 г.,
расположенного по адресу:
Курская область, город Курск, проезд Театральный, дом 1**

Прохождение границы		Описание прохождения границы
от точки	до точки	
1	2	3
1	3	На восток через точку 2 – 65,12 м;
3	5	На юго-восток через точку 4 – 14,66 м;
5	6	На юг – 36,74 м;
6	7	На восток – 74,11 м;
7	1	На север через точки 8, 9 в исходную точку - 49,09 м.

Карта (схема) границ территории объекта культурного наследия
регионального значения «Дом культуры железнодорожников», 1950 г.,
расположенного по адресу:

Курская область, город Курск, проезд Театральный, дом 1

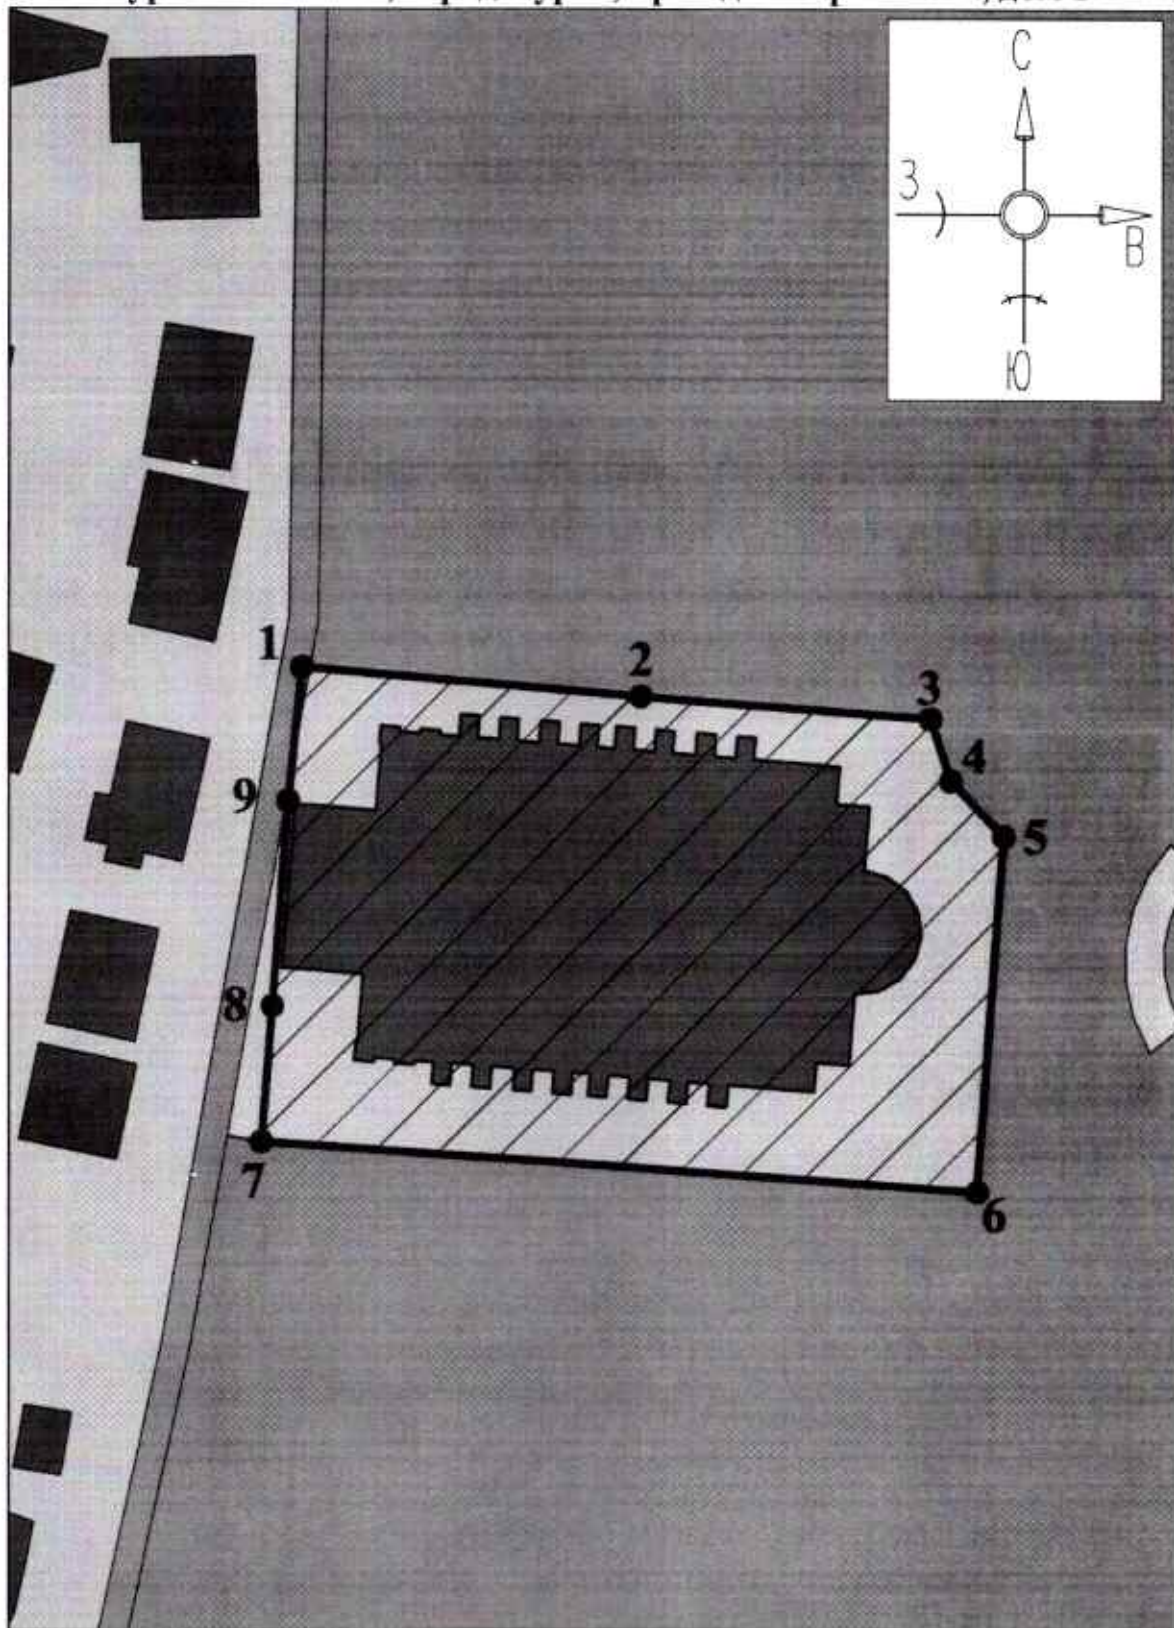

Масштаб 1:250

Используемые условные знаки и обозначения:



- объект культурного наследия регионального значения «Дом культуры железнодорожников», 1950 г.



- границы территории объекта культурного наследия регионального значения «Дом культуры железнодорожников», 1950 г.



- обозначение характерной (поворотной) точки

Приложение к границам территории
объекта культурного наследия
регионального значения
«Дом культуры железнодорожников»,
1950 г., расположенного по адресу:
Курская область, город Курск,
проезд Театральный, дом 1

**Координаты характерных (поворотных) точек к карте (схеме) границ
территории объекта культурного наследия регионального значения
«Дом культуры железнодорожников», 1950 г.,
расположенного по адресу:
Курская область, город Курск, проезд Театральный, дом 1**

Сведения о местоположении границ объекта			
Координаты характерных (поворотных) точек в системе координат МСК-46			
Метод определения координат - геодезический Средняя квадратическая погрешность положения характерной точки (Mt), м = 0,10 Сведения о характерных точках границ объекта			
Обозначение характерных точек границ	Координаты, м		Описание закрепления точки
	X	Y	
1	423239,08	1301251,89	-
2	423235,98	1301286,85	-
3	423233,74	1301316,79	-
4	423227,36	1301318,88	-
5	423221,62	1301324,38	-
6	423184,98	1301321,63	-
7	423190,17	1301247,70	-
8	423204,17	1301248,84	-
9	423225,30	1301250,48	-
1	423239,08	1301251,89	-

**Режим
использования территории
объекта культурного наследия регионального значения
«Дом культуры железнодорожников», 1950 г.,
расположенного по адресу:
Курская область, город Курск, проезд Театральный, дом 1**

На территории Объекта разрешается:

проведение работ по сохранению объекта культурного наследия;
прокладка, ремонт, реконструкция подземных инженерных коммуникаций, необходимых для функционирования объекта культурного наследия с последующей рекультивацией нарушенных участков;

ремонт и реконструкция дорог, проездов, не нарушающих целостность объекта культурного наследия и не создающих угрозы его повреждения, разрушения или уничтожения;

проведение работ по обеспечению функционирования объекта культурного наследия и поддержанию его инфраструктуры, не нарушающих целостность его территории;

проведение земляных, землеустроительных, хозяйственных мероприятий и работ в целях создания условий для современного использования объекта культурного наследия без нарушения параметров и особенностей, и не создающих угрозы повреждения, разрушения или уничтожения объекта культурного наследия;

проведение работ по выявлению и изучению объектов археологического наследия, располагающихся на территории объекта культурного наследия;

обеспечение мер пожарной безопасности;

обеспечение мер экологической безопасности.

На территории Объекта запрещается:

строительство объектов капитального строительства;

любая хозяйственная деятельность, которая может привести к разрушению объекта культурного наследия, нарушению его физической сохранности, а также искажению внешнего облика, элементов, изменению характерных взаимосвязей с окружением и условий восприятия объектов культурного наследия;

изменение исторической планировочной структуры, благоустройство, связанное с изменением исторического облика объекта культурного наследия;

проведение работ, изменяющих уровень грунтовых вод, нарушающих гидрологический режим;

размещение любых рекламных конструкций на территории объекта культурного наследия;

установка на фасадах, крышах объекта культурного наследия и его элементов средств технического обеспечения, в том числе кондиционеров, телеантенн, тарелок спутниковой связи и других средств технического обеспечения;

прокладка наземных инженерных коммуникаций, в том числе воздушных линий электропередач, кроме временных, необходимых для проведения ремонтно-реставрационных работ;

динамическое воздействие, создающее разрушающие вибрационные нагрузки;

складирование материалов (конструкций) и строительного мусора;

складирование твердых бытовых отходов.