

АДМИНИСТРАЦИЯ КУРСКОЙ ОБЛАСТИ

КОМИТЕТ ПО ОХРАНЕ ОБЪЕКТОВ КУЛЬТУРНОГО НАСЛЕДИЯ
КУРСКОЙ ОБЛАСТИ

П Р И К А З

от 01.11.2022

№ 05.4-08/1203

г. Курск

Об утверждении предмета охраны объекта культурного наследия регионального значения «Братская могила воинов Советской Армии, погибших в период Великой Отечественной войны», 1941–1945 гг., расположенного по адресу: Курская область, Поньровский район, ст. Поньри (на привокзальной площади)

В соответствии с Федеральным законом от 25 июня 2002 года № 73-ФЗ «Об объектах культурного наследия (памятниках истории и культуры) народов Российской Федерации», Положением о комитете по охране объектов культурного наследия Курской области, утвержденным постановлением Губернатора Курской области от 15.09.2020 № 274-пг, ПРИКАЗЫВАЮ:

1. Утвердить прилагаемый предмет охраны объекта культурного наследия регионального значения «Братская могила воинов Советской Армии, погибших в период Великой Отечественной войны», 1941–1945 гг., расположенного по адресу: Курская область, Поньровский район, ст. Поньри (на привокзальной площади).

2. Контроль за исполнением настоящего приказа возложить на начальника отдела разрешительной документации и учета объектов культурного наследия комитета по охране объектов культурного наследия Курской области А.И. Куткову.

3. Приказ вступает в силу со дня его подписания.

Председатель комитета

И.А. Мусьял

УТВЕРЖДЕН
приказом комитета по охране
объектов культурного наследия
Курской области
от 04.11.2022 № 054-08/2023

ПРЕДМЕТ ОХРАНЫ

**объекта культурного наследия регионального значения
«Братская могила воинов Советской Армии, погибших в период
Великой Отечественной войны», 1941–1945 гг., расположенного
по адресу: Курская область, Поныровский район, ст. Поныри
(на привокзальной площади)**

Градостроительные характеристики объекта:

местоположение в структуре ст. Поныри на привокзальной площади победы на территории мемориального комплекса «Героям северного фаса Курской дуги» Поныровского района Курской области.

Мемориальное значение объекта:

причастность к событиям Великой Отечественной войны 1941-1945 гг.;

история объекта, связанная с боевыми действиями во время битвы на Курской дуге 1943 г.

Объемно-пространственные характеристики объекта:

скульптурная композиция Центрального фронта «Героям северного фаса Курской дуги»;

скульптура трех воинов на вытянутом по вертикали от уровня земли постаменте;

площадка для вечного огня;

воинские захоронения в виде надгробных прямоугольных плит на постаменте;

декоративная стена с изображением ордена Отечественной войны на фоне гвардейской ленты;

плиты из черного гранита с названием частей и соединений;

гранитные плиты с портретами 34 Героев Советского Союза;

гранитные плиты, вытянутые по вертикали от уровня земли на постаменте.

Конструктивные характеристики объекта:


материал: гранит, бетон (уточняется по результатам реставрационных и лабораторных исследований);

габариты, конфигурация, материал, оформление памятника.

Пространственно-планировочные характеристики объекта:

расположение объекта на полукруглой площади на пересечении улиц Октябрьская и Ленина.

Схема предмета охраны объекта культурного наследия регионального значения «Братская могила воинов Советской Армии, погибших в период Великой Отечественной войны», 1941–1945 гг., расположенного по адресу: Курская область, Поныровский район, ст. Поныри (на привокзальной площади)

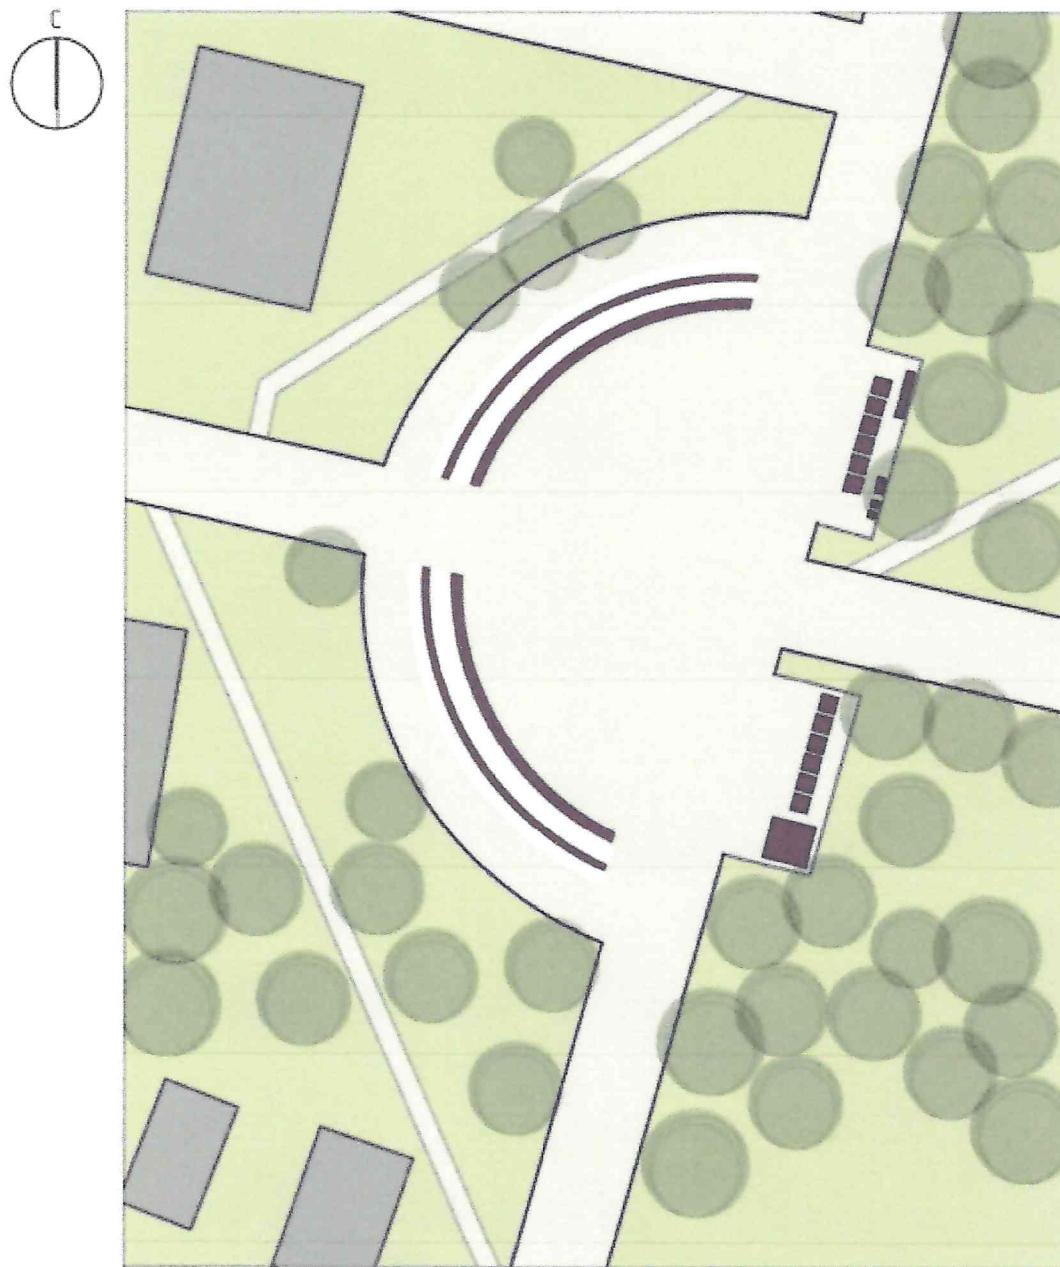


Масштаб 1:500

Используемые условные знаки и обозначения:





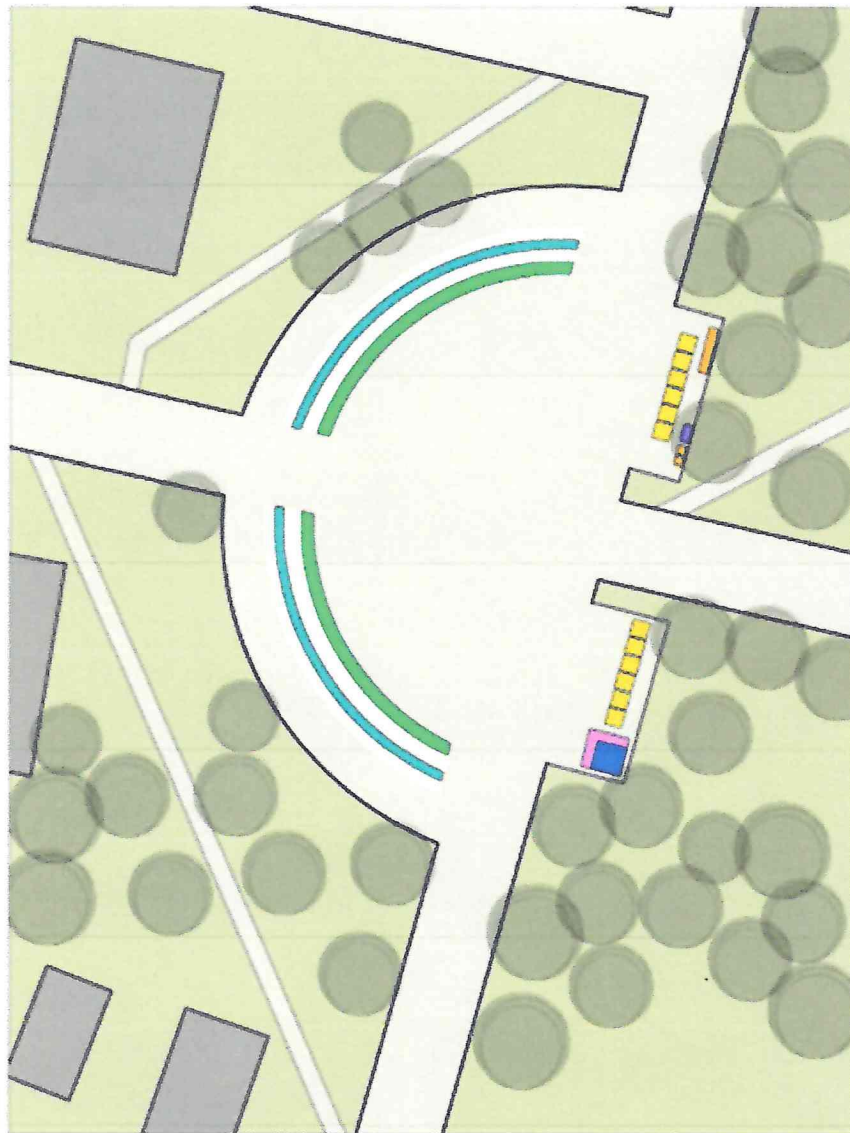





- Объект культурного наследия регионального значения «Братская могила воинов Советской Армии, погибших в период Великой Отечественной войны», 1941–1945 гг.



Масштаб 1:500

Используемые условные знаки и обозначения:

-  - площадка для вечного огня,
-  - скульптура трех воинов на вытянутом по вертикали от уровня земли постаменте,
-  - скульптурная композиция Центрального фронта «Героям северного фаса Курской дуги»,
-  - воинские захоронения в виде надгробных прямоугольных плит на постаменте,
-  - гранитные плиты, вытянутые по вертикали от уровня земли на постаменте
-  - декоративная стена с изображением ордена Отечественной войны на фоне гвардейской ленты,
-  - плиты из черного гранита с названием частей и соединений,
-  - гранитные плиты с портретами 34 Героев Советского Союза,